


# PLANTA DARSENA DE ACCESO BARRIO AIRES DE CAMPO

Ruta Provincial N°6 - Setido ESPERANZA-FRANK - Km 60,5

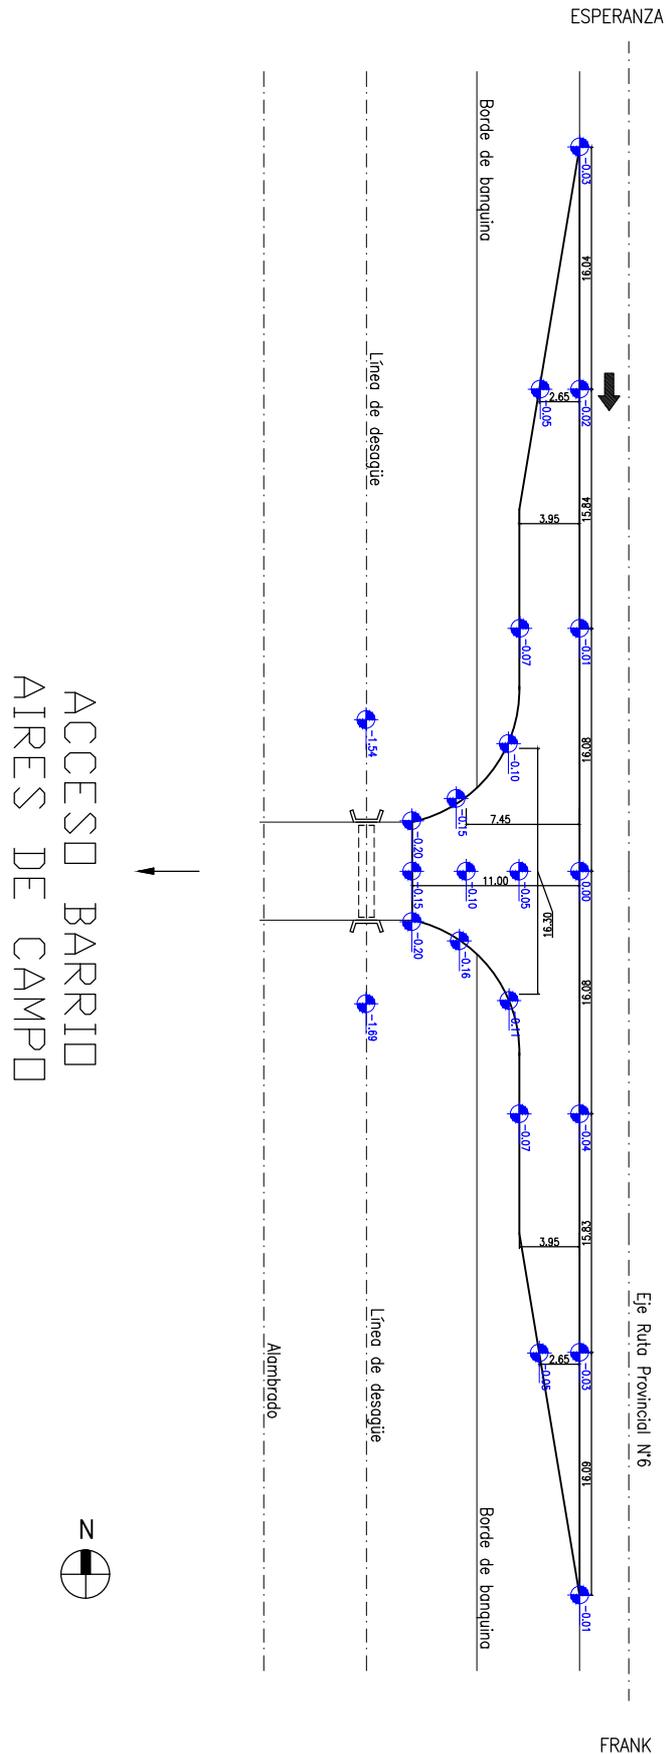

## DETALLE NIVELES DARSENA

Esc: 1:500