


PLANTA DARSENA DE ACCESO BARRIO AIRES DE CAMPO

Ruta Provincial N°6 - Setido ESPERANZA-FRANK - Km 60,5

ACCESO BARRIO
AIRES DE CAMPO

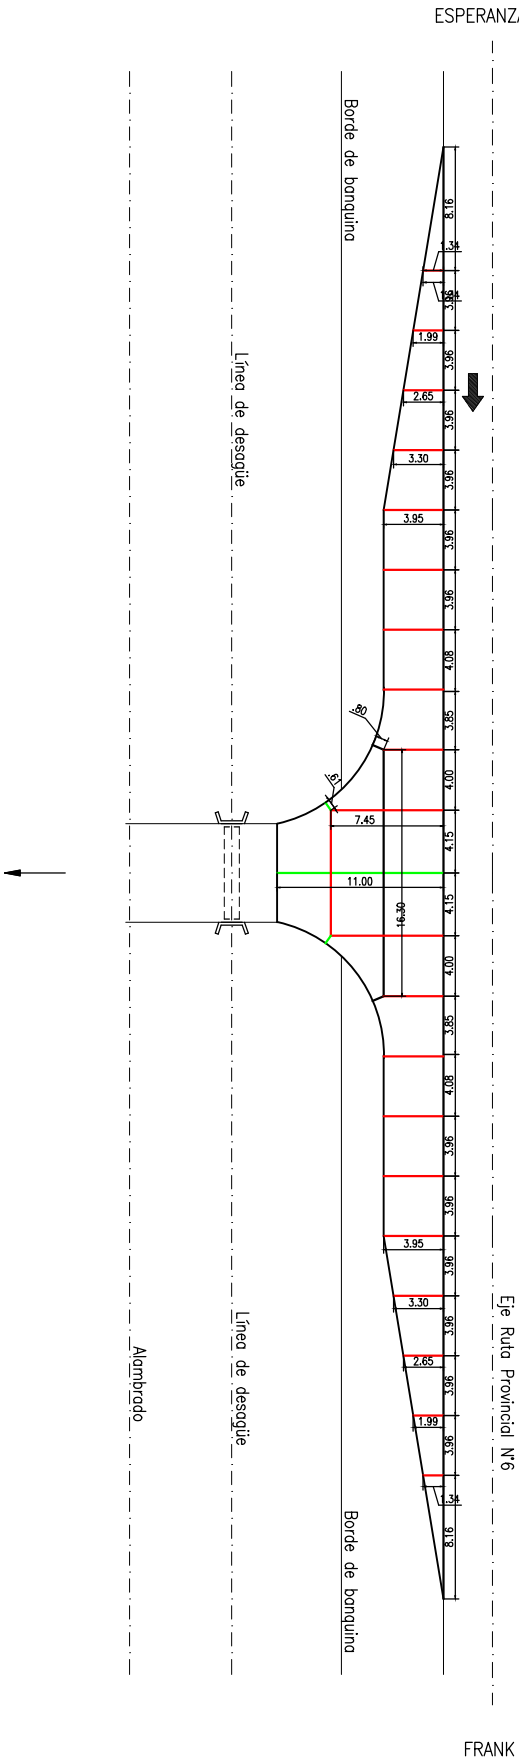


DESIGNACIÓN JUNTAS


- TRANSVERSAL DE EXPANSION
- LONGITUDINAL DE ARTICULACIÓN
- TRANSVERSAL DE CONTRACCIÓN
- EXPANSIÓN CONTRA OTRAS ESTRUCTURAS

DETALLE JUNTAS DARSENA
Esc: 1:500


JUNTA LONGITUDINAL DE ARTICULACIÓN

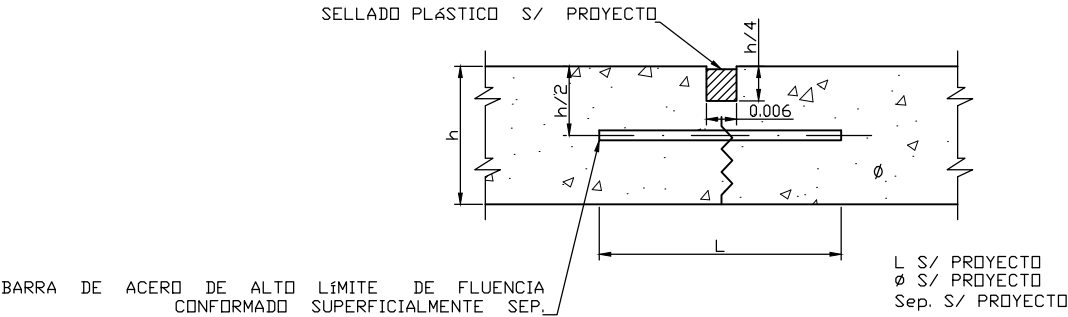


JUNTA TRANSVERSAL DE CONTRACCIÓN

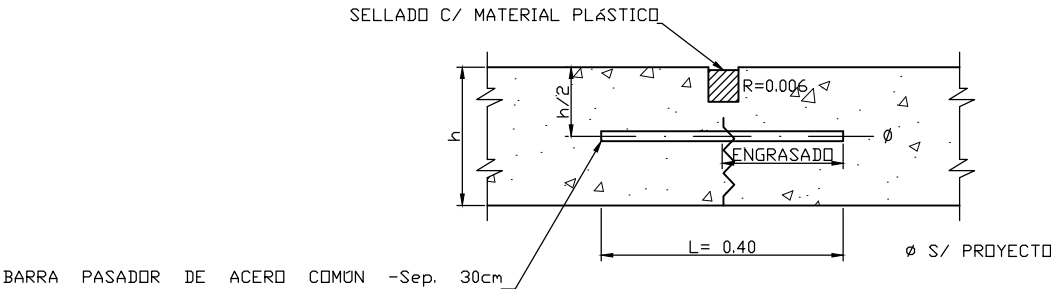

JUNTA TRANSVERSAL DE EXPANSIÓN

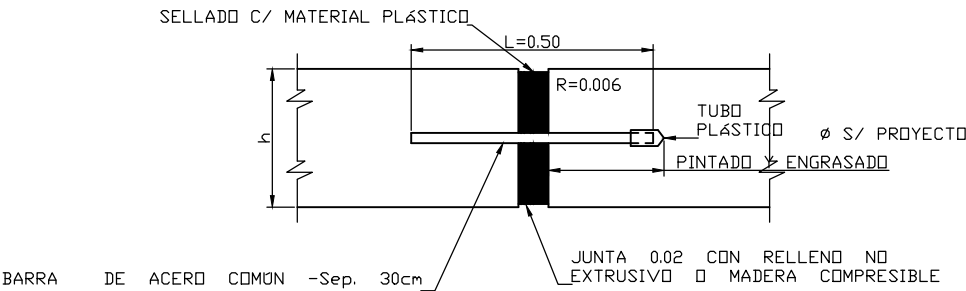

JUNTA DE EXPANSIÓN CONTRA OTRAS ESTRUCTURAS

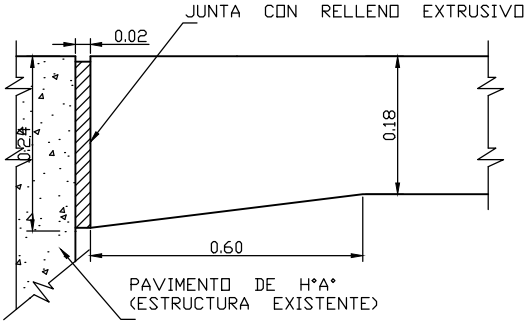

DETALLE DE EJECUCIÓN DE LAS JUNTAS