




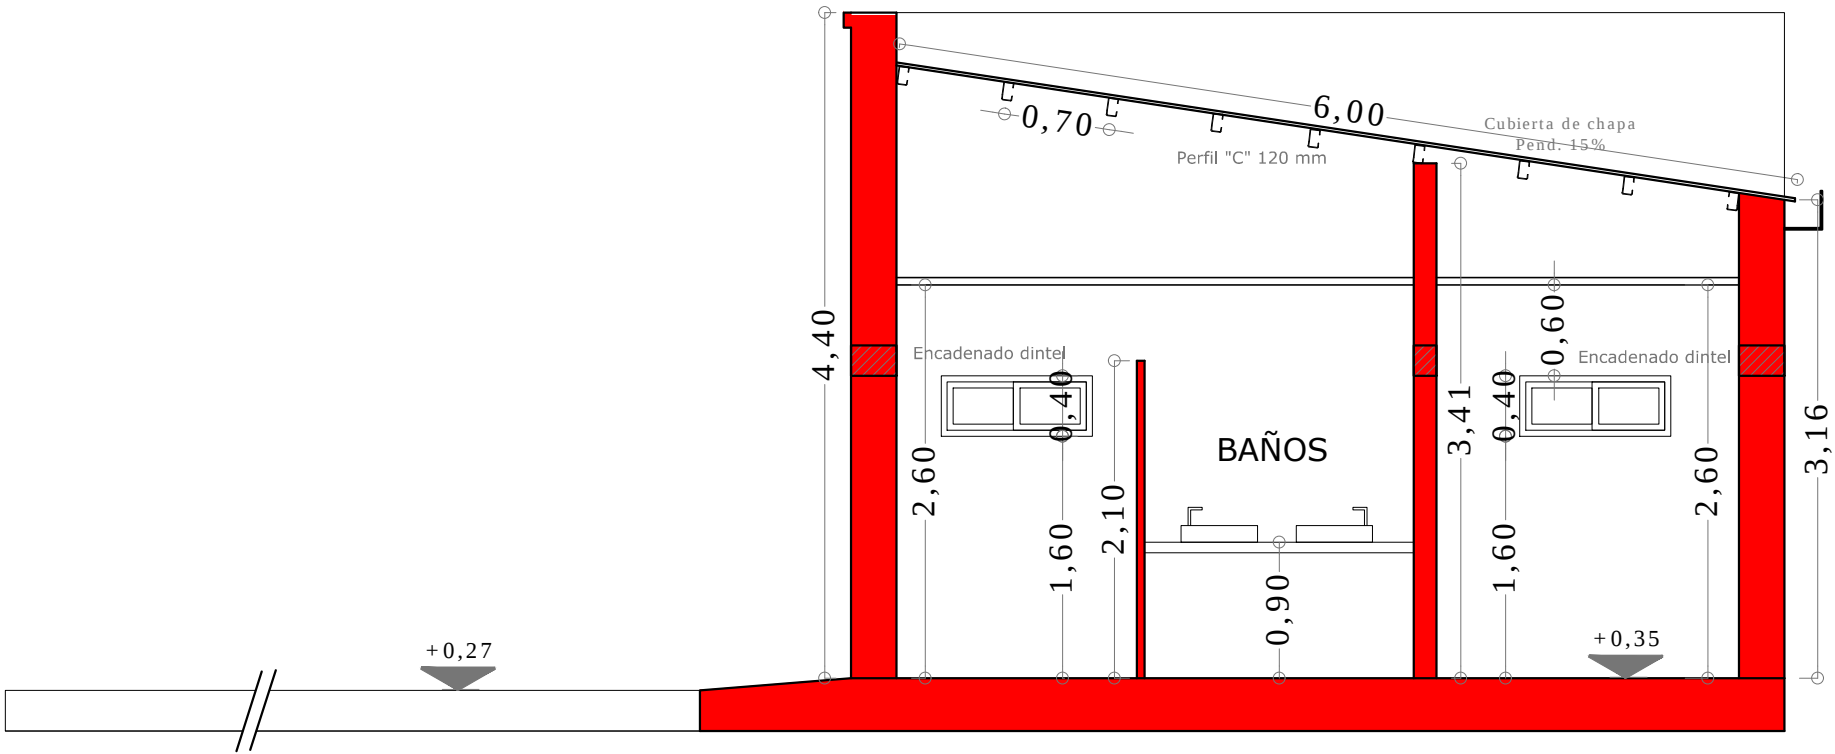

CORTE A-A

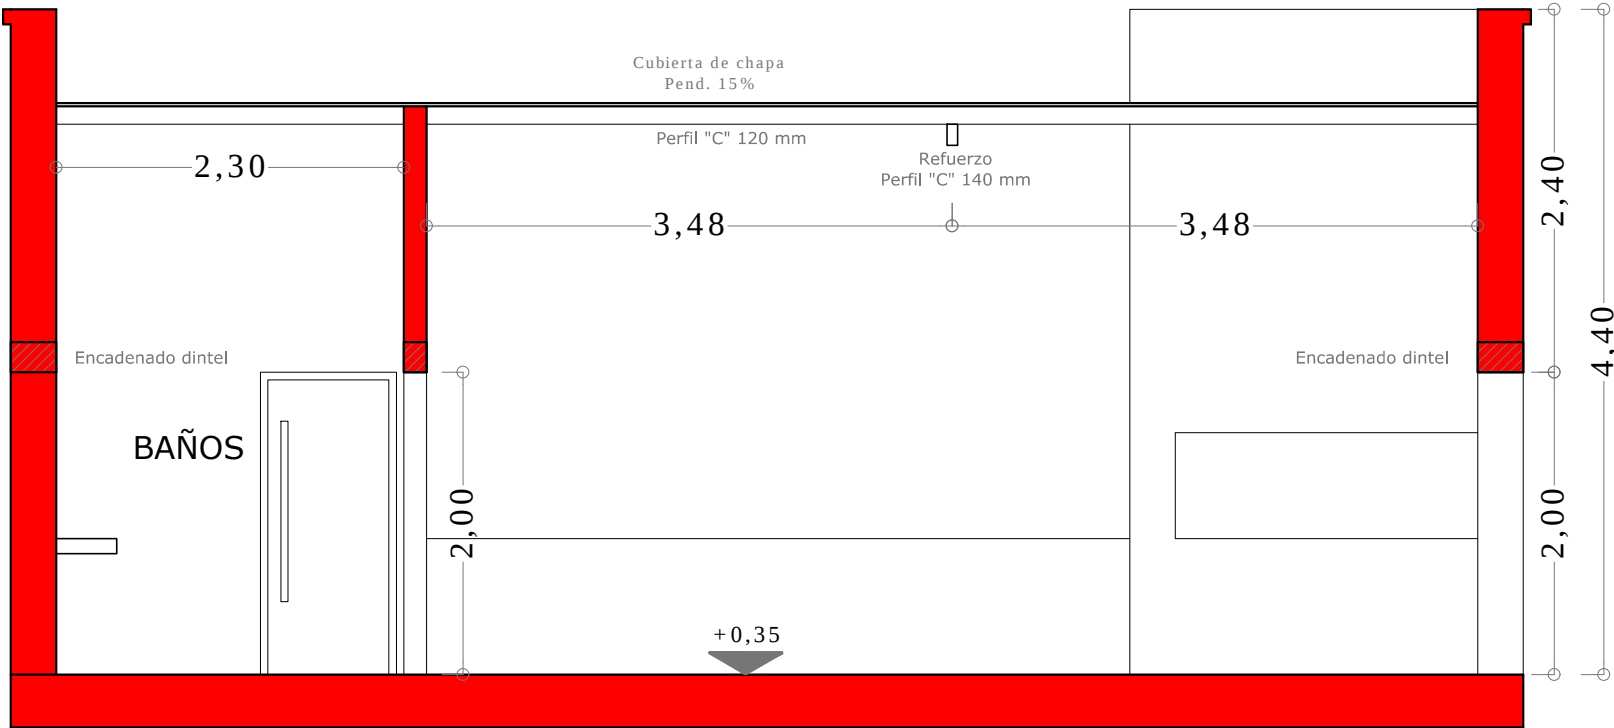

CORTE B-B

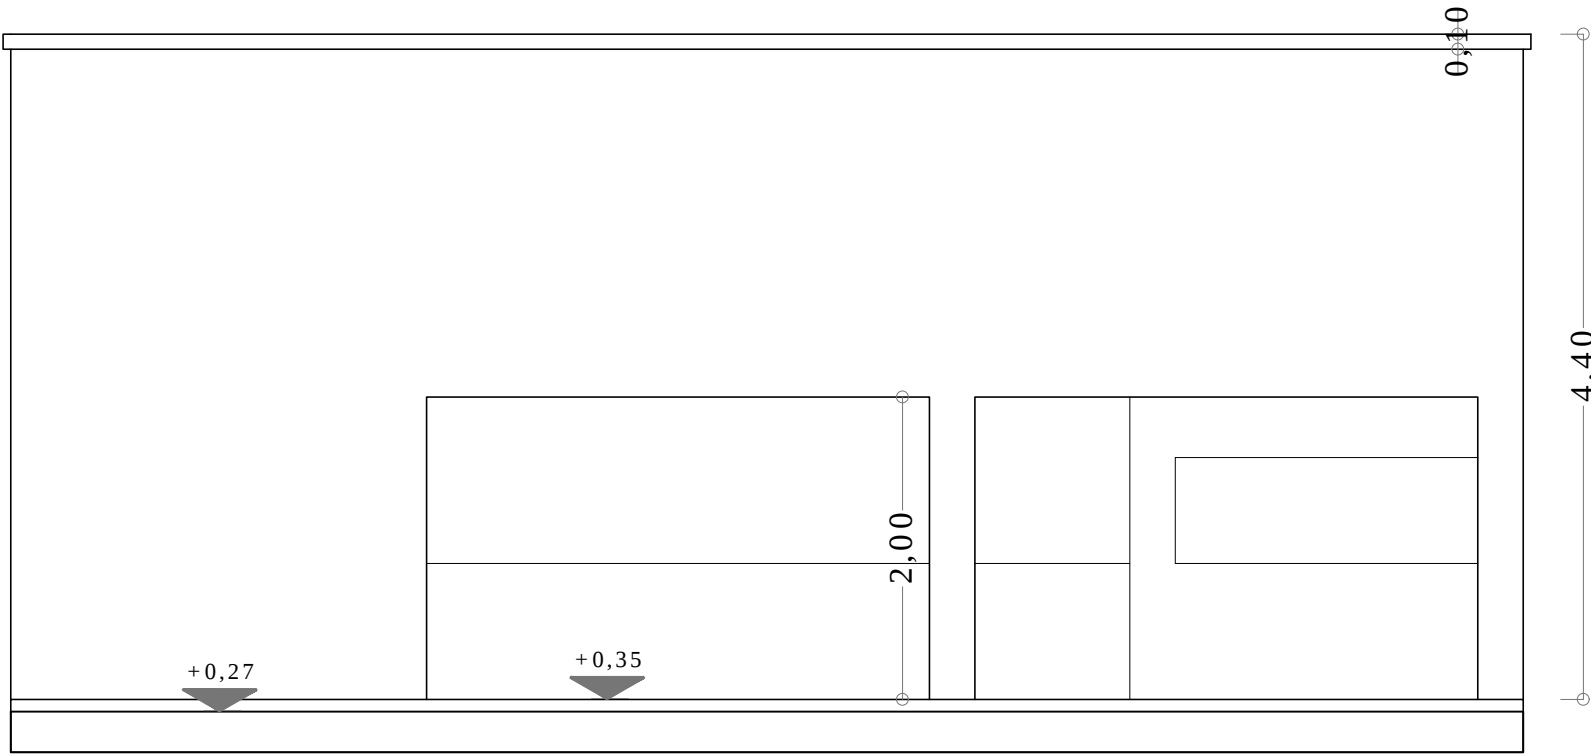

VISTA

PROYECTO
PROYECTO
EDIFICIO PILETA
UBICACIÓN
PUJATO NORTE
COMITENTE
COMUNA PUJATO NORTE
PLANO
ARQUITECTURA
SECTOR
CORTES Y VISTA
ESCALA: 1:50
FECHA: 06/06/2022
PLANO N°
AR-03